

PLANTA ARQUITECTÓNICA, CASA FLIA. LÓPEZ

ESCALA 1:100

UNIVERSIDAD DE PANAMÁ
 CENTRO REGIONAL UNIVERSITARIO DE AZUERO
 FACULTAD DE ARQUITECTURA Y DISEÑO
 ESCUELA DE DISEÑO INDUSTRIAL DE PRODUCTOS
 PROYECTO DE REPRESENTACIÓN MANUAL GRÁFICA Y DIGITAL

PROYECTO DE LÁMINAS:

NOMBRE DEL ESTUDIANTE:

PROFESOR:
 Mgr. Héctor Samuel Rodríguez Tejada

Fecha:

L-1

UBICACIÓN DE NUEVA PROPUESTA DE MOBILIARIO



PLANTA ARQUITECTÓNICA, CASA FLIA. LÓPEZ

ESCALA 1:100

UNIVERSIDAD DE PANAMÁ

CENTRO REGIONAL UNIVERSITARIO DE AZUERO

FACULTAD DE ARQUITECTURA Y DISEÑO
ESCUELA DE DISEÑO INDUSTRIAL DE PRODUCTOS
PROYECTO DE
REPRESENTACIÓN MANUAL GRÁFICA Y DIGITAL

PROYECTO DE LÁMINAS:

NOMBRE DEL ESTUDIANTE:


PROFESOR:

Mgr. Héctor Samuel Rodríguez Tejada

Fecha:


L-2

NUEVA PROPUESTA DE JUEGO DE SALA

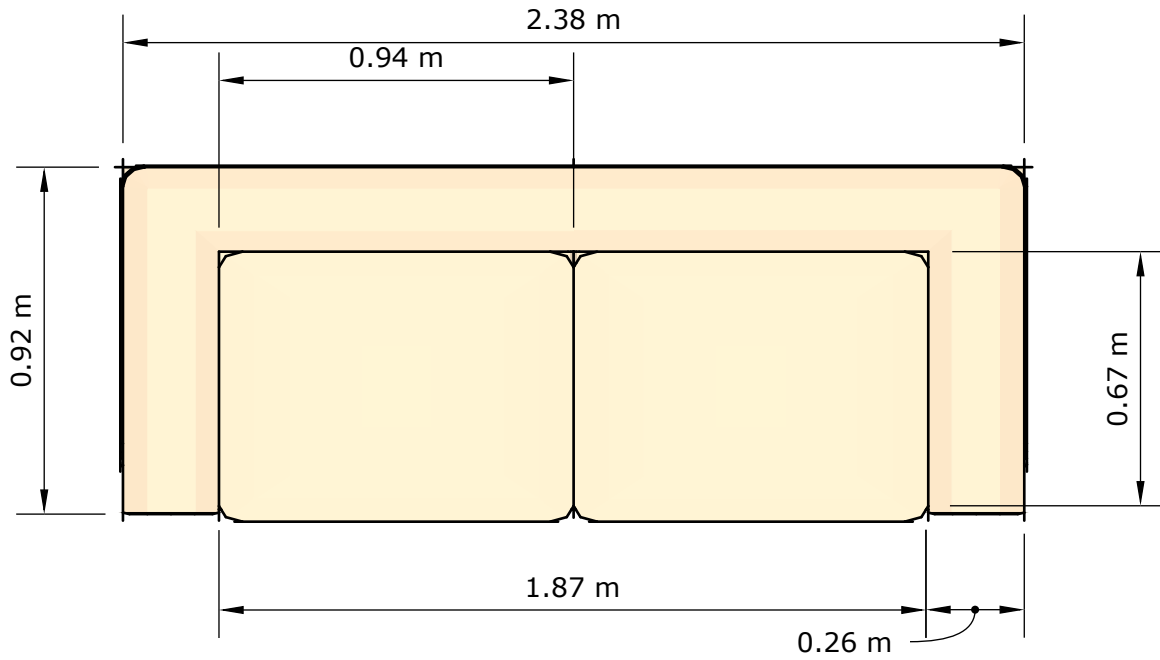


PLANTA ARQUITECTÓNICA

ESCALA 1:20

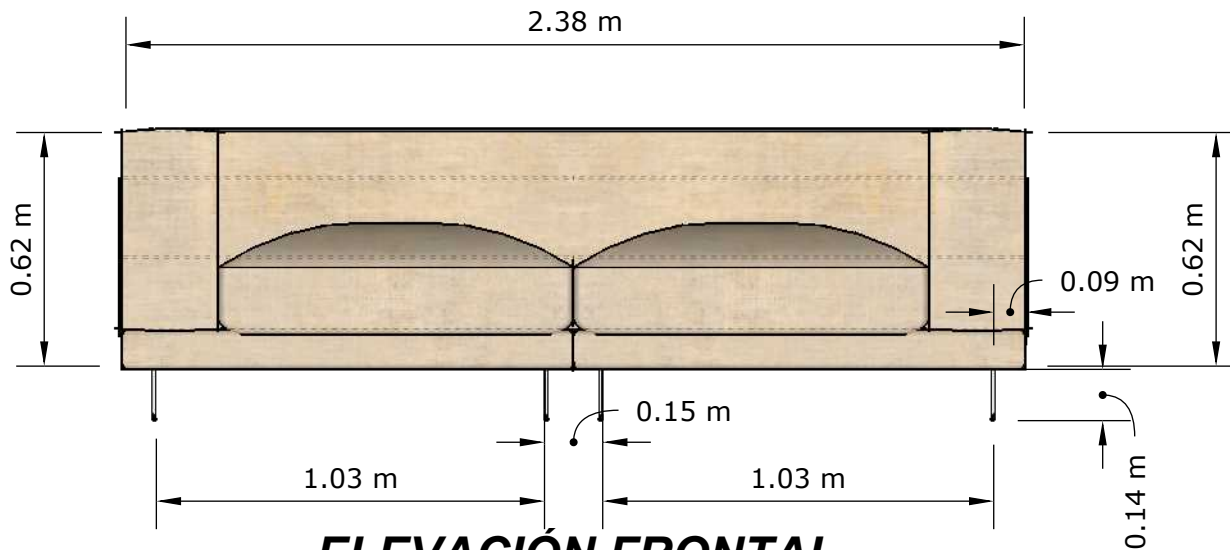

ELEVACIÓN FRONTAL

ESCALA 1:20

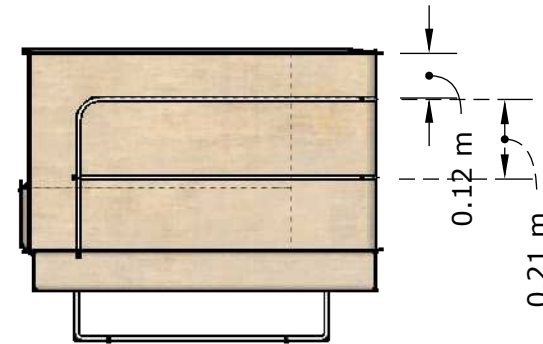

ELEVACIÓN LATERAL

ESCALA 1:20

UNIVERSIDAD DE PANAMÁ

CENTRO REGIONAL UNIVERSITARIO DE AZUERO

FACULTAD DE ARQUITECTURA Y DISEÑO
ESCUELA DE DISEÑO INDUSTRIAL DE PRODUCTOS
PROYECTO DE REPRESENTACIÓN MANUAL GRÁFICA Y DIGITAL

PROYECTO DE LÁMINAS:

APLICACIÓN DEL RITMO, EQUILIBRIO Y ARMONÍA

NOMBRE DEL ESTUDIANTE:

NOMBRE Y APELLIDO DEL ESTUDIANTE AQUÍ


PROFESOR:

Mgtr. Héctor Samuel Rodríguez Tejada

Fecha:

4 de mayo de 2017

L-3

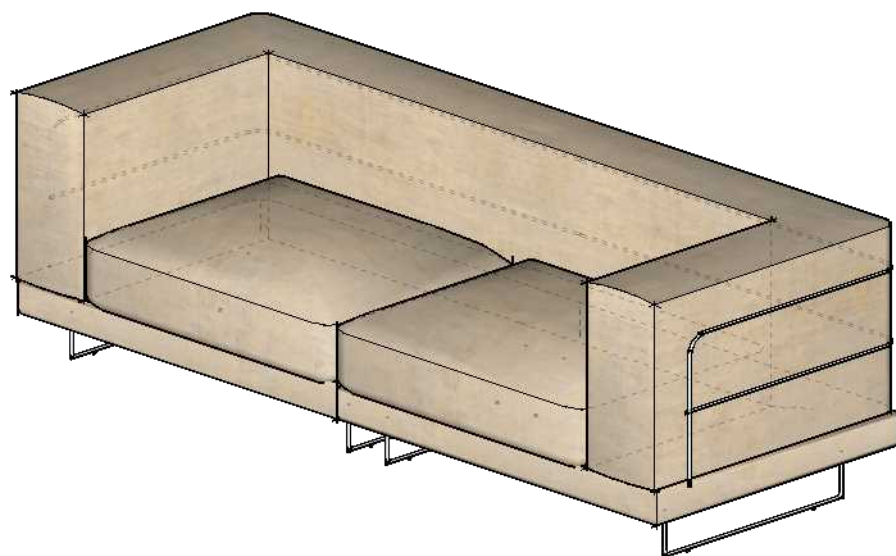

VISTA ISOMÉTRICA

ESCALA 1:20

UNIVERSIDAD DE PANAMÁ

CENTRO REGIONAL UNIVERSITARIO DE AZUERO

FACULTAD DE ARQUITECTURA Y DISEÑO
ESCUELA DE DISEÑO INDUSTRIAL DE PRODUCTOS
PROYECTO DE
REPRESENTACIÓN MANUAL GRÁFICA Y DIGITAL

PROYECTO DE LÁMINAS:

NOMBRE DEL ESTUDIANTE:

PROFESOR:

Fecha:

L-4